BRUXELLES MOBILITÉ
BRUSSEL MOBILITEIT

SERVICE PUBLIC RÉGIONAL DE BRUXELLES
GEWESTELIJKE OVERHEIDSDIENST BRUSSEL

DIRECTION PROJETS DE VOIRIES

DIRECTIE PROJECTEN WEGEN

Dessiné par Getekend door
Thomas MORES
01/08/2019

Dressé par le chef de projet soussigné
Opgemaakt door de ondergetekende projectleider

V. H. CONVENT

Perms. d'urbanisme/Stedenbouwkundige toelating

Bld

Présenté par le Directeur Général de Bruxelles Mobilité
Voorgelegd door de Generaal Directeur van Brussel Mobiliteit

Bruxelles le/Brussel

D. Ch. VANDERBEEK

B.8037

1/3

Y	Initiales/ Signup	Dessiné/ Getekend	Dpt/ Dpt	Sig/ Sgn

"Y" Classement / Klassement "Y":

Echelle/Schaal: 1/200

COMMUNE DE UCCLE

GEMEENTE UKKEL

Chaussée d'Alsemberg
entre Stalle et Sept Bonniers
Rénovation et réaménagement de la voirie

Alsembergsesteenweg
Tussen Stalle en Zeven Bunders
Vernieuwing en heraanleging van de weg

VUE EN PLAN

PLANZICHT

Plan annexé au Cahier Spécial des Charges / Plan toegevoegd aan het Bijzonder Bestek N°:

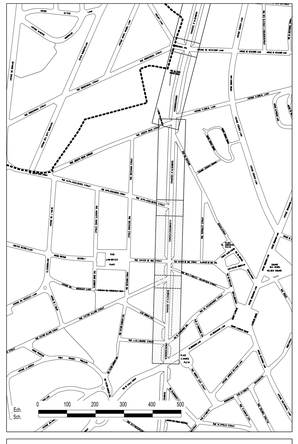

LEGENDE

Eléments linéaires - Lineaire elementen

Situation projetée
Toekomstige situatie

Situation projetée à démolir
Toekomstige situatie te slopen

Limite Projet
Grens Project

Limites communales
Gemeentegrens

Bordure en pierre bleue
Borduurbanden in blauwe hardsteen

Bordure chanfreinée à plage
Afgeschuinde borduurbanden in plaatsteen

Bordure arrondie à plage
Afgeronde borduurbanden in plaatsteen

Caniveau à plage
Goot in plaatsteen

Revêtement - Bekleding

Asphalte
Asfalt

Béton lavé
Gewassen beton

Pavés scellés noirs
Zwarte cementsteentjes

Pavés scellés
Cementsteentjes

Pavés de béton 20x20 gris
Betonplaatsteen 20x20 grijs

Pavés de béton 20x20 gris rainurés
Betonplaatsteen 20x20 grijs gegroefd

Pavés de béton 20x20 de couleur
Betonplaatsteen 20x20 gekleurd

Asphalte pyro
Pyro asfalt

Pelouse
Perken

Pavés de béton 20x20 gris
Betonplaatsteen 20x20 grijs

Pavés de béton 20x20 gris rainurés
Betonplaatsteen 20x20 grijs gegroefd

Pavés de béton 20x20 de couleur
Betonplaatsteen 20x20 gekleurd

Pavés de béton 20x20 gris rainurés podotactile vers arrêt/quai
Betonplaatsteen 20x20 grijs gegroefd podotactiel naar halte/perron

Mobilier urbain - Stadsmeubilair

Arbre existant
Bestaande boom

Arbre à supprimer
Te verwijderen boom

Arbre à planter
Te planten boom

Arbre existant
Bestaande struik

Arbre à planter
Te planten boom

Poteau
Paal

Potelets
Paaltjes

Banc
Bank

Bac fleuri
Bloembak

Chambre de visite
Inspectieput

Poteau publicitaire
Reclamepaal

Marquage existant
Bestaande markering

Marquage à effacer
Markering te wissen

Nouveau marquage à placer
Nieuwe markering te plaatsen

Eclairage public
Openbare verlichting

Potelet borne rabattable à placer
Neerklapbare paal te plaatsen

Potelet de signalisation
Paaltjes bewegwijzering

Feux de circulation
Verkeerslichten

Barrière 310 à déposer
Hek 310 te verwijderen

Tableau / cabine électrique
Elektrisch paneel / cabine

Cabine téléphonique
Telefooncel

Poteau signalisation lumineuse
Lichtsignalisatiepaal

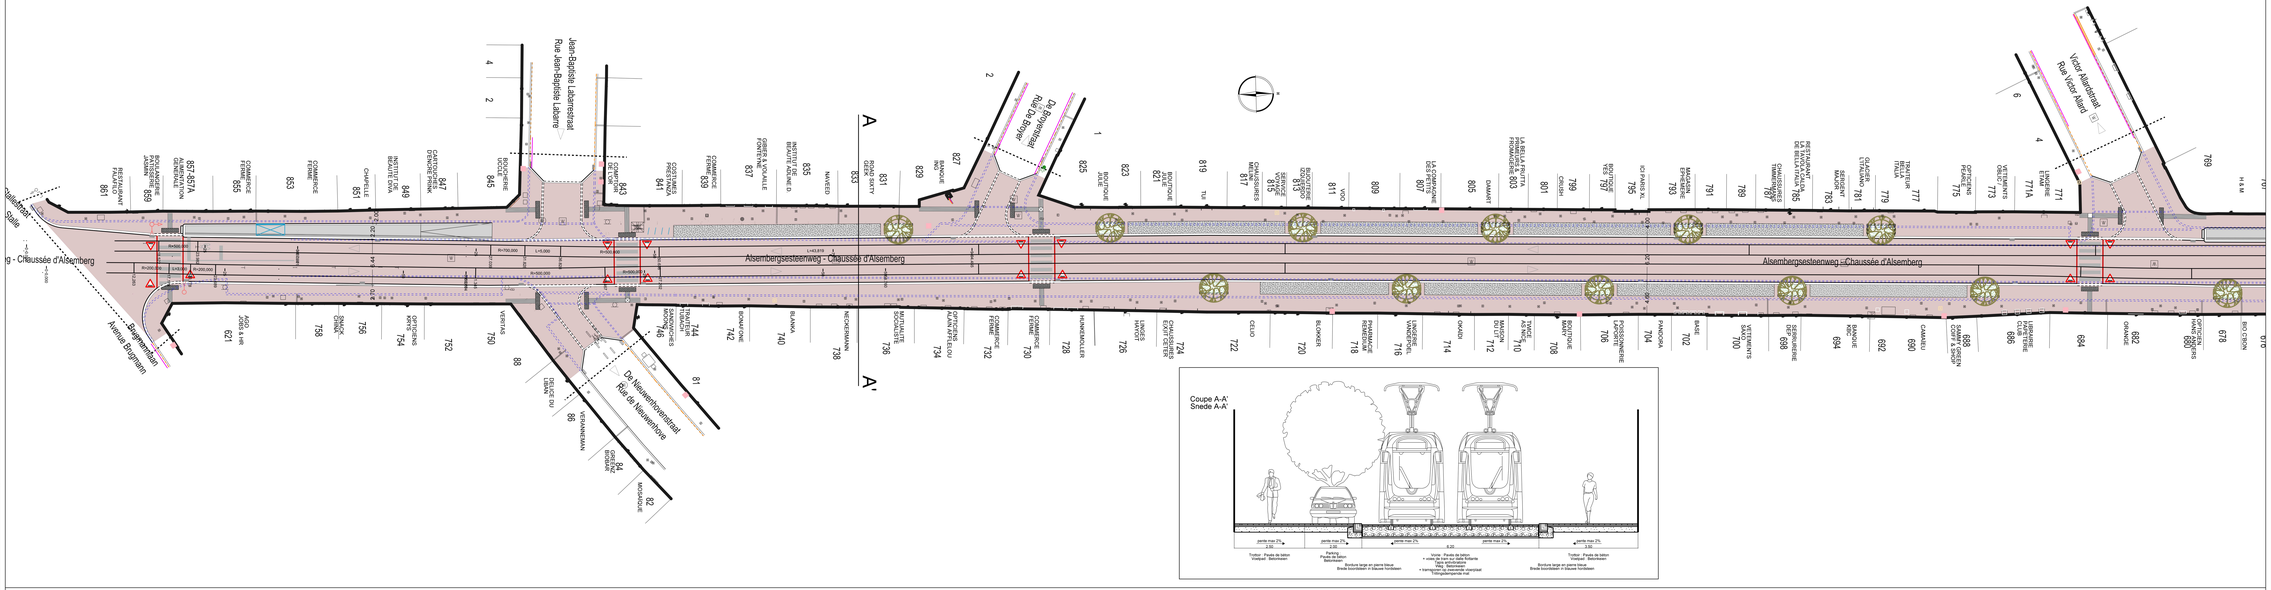

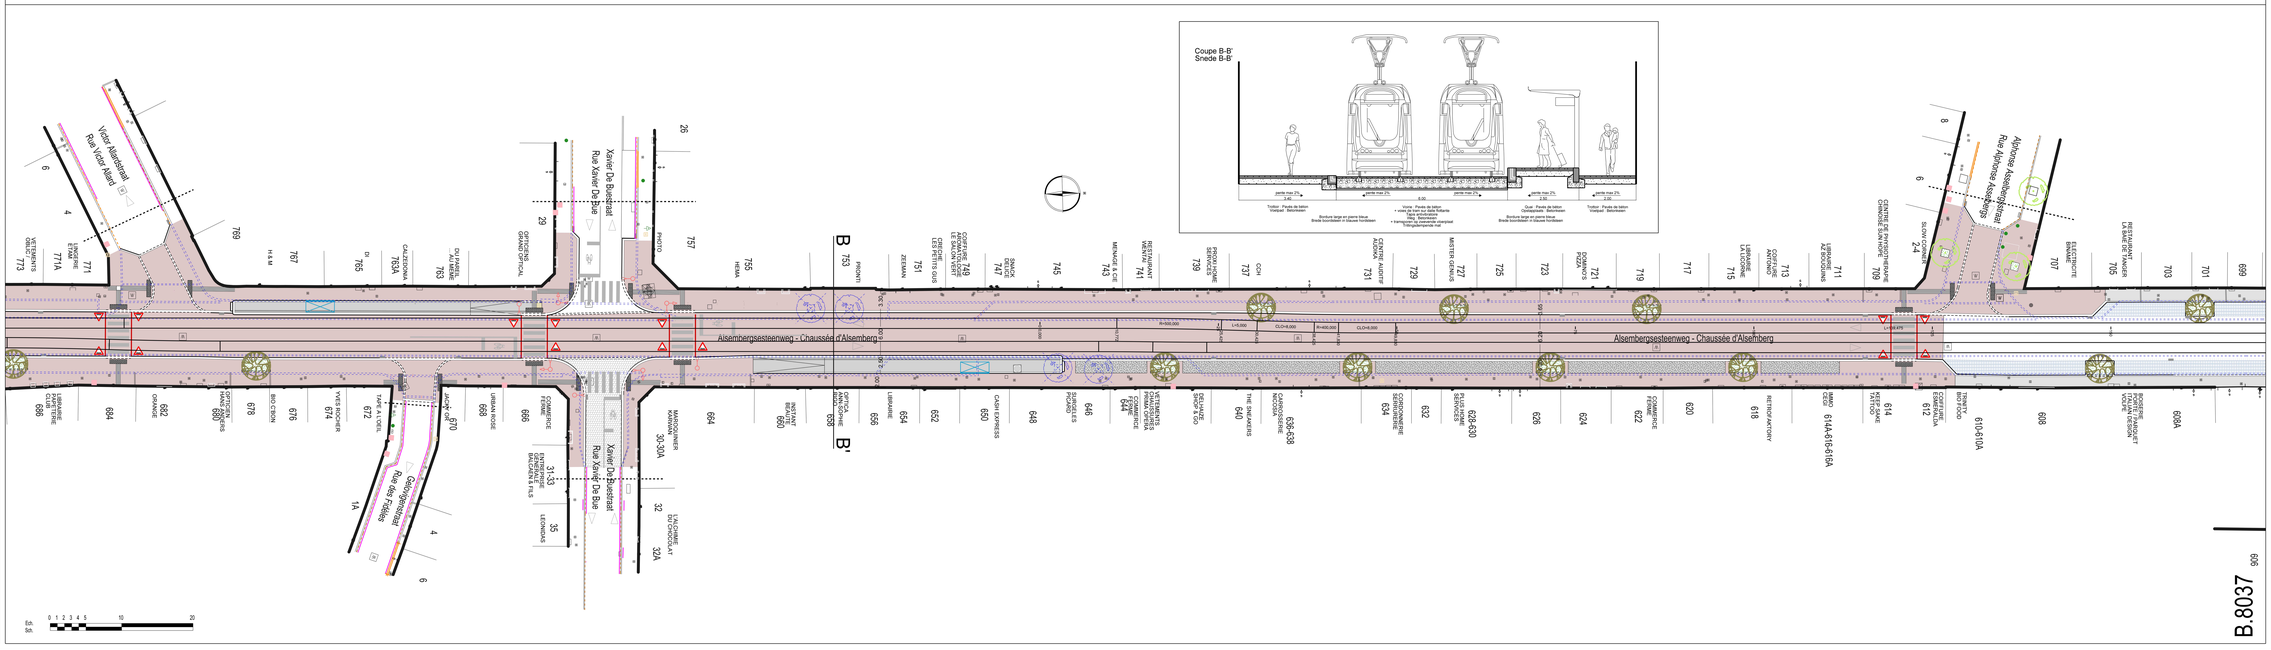

B.8037

B.8037 909