B.8038

BRUXELLES MOBILITÉ
BRUSSEL MOBILITEIT
SERVICE PUBLIC RÉGIONAL DE BRUXELLES
GEWESTELIJKE OVERHEIDSDIENST BRUSSEL

DIRECTION PROJETS DE VOIRIES

DIRECTIE PROJECTEN WEGEN

B.8038 2/3

Dessiné par /Getekend door: Thomas MOREO 01/08/2019

Dressé par le chef de projet soussigné /Opgemaakt door de ondergetekende projectleider:

V. H. CONVENT

Remis d'urbanisme/Stedenbouwkundige toelating

Réf. :

Présenté par le Directeur Général de Bruxelles Mobilité /Voorgelegd door de Generaal Directeur van Brussel Mobiliteit:

Bruxelles le/Brussel

H. Ch. VANDEBEEK

Echelle/Schaal: 1/200

N° Classement / Klassement N°:

F	Initiales/Initialen	Délégué Vanaf	De	Du/Tot

COMMUNE DE UCCLE

GEMEENTE UKKEL

Chaussée d'Alsemberg entre Stalle et Sept Bonniers Rénovation et réaménagement de la voirie

Alsembergsesteenweg Tussen Stalle en Zeven Bunders Vernieuwing en heraanleging van de weg

VUE EN PLAN

PLANZICHT

Plan annexé au Cahier Spécial des Charges / Plan toegevoegd aan het Bijzonder Bestek N°:

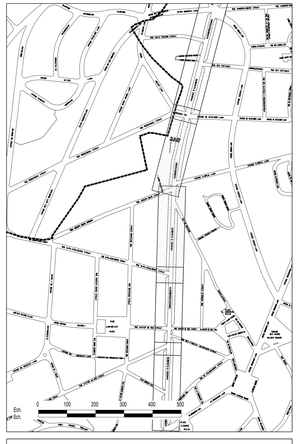

LEGENDE

Eléments linéaires - Lineaire elementen

Situation projetée
Toekomstige situatie

Situation projetée à démonter
Toekomstige situatie te slopen

Limite Projet
Grens van het Project

Limite communale
Gemeentegrens

Bordure en saillie à placer
Toekomstige overhoekse tr.steen

Bordure chanfreinée à placer
Toekomstige schuinhoekse tr.steen

Bordure arrasante à placer
Toekomstige vlakke tr.steen

Filet d'eau à placer
Toekomstige goot tr.steen

Revêtement - Bekleding

Asphalte
Asfalt

Béton lavé
Gewassen beton

Pavés scellés bois
Gevoegde houtblokken

Pavés scellés
Gevoegde klinkers

Pavés scellés pierre naturelle
Gevoegde natuursteenklinkers

Asphalte pré-gravillonné
Asfalt met split

Pelouse / prairie
Grasperk / weide

Pavés de béton 20x20 cm
Betonklinker 20x20 cm

Pavés de béton 20x20 cm rugueux
Betonklinker 20x20 cm ruw

Pavés de béton 20x20 cm perméable
Betonklinker 20x20 waterdoorlatend

Mobilier urbain - Stadsmeubilair

Arbre existant
Bestaande boom

Arbre à supprimer
Te verwijderen boom

Arbre à planter
Te planten boom

Arbuste existant
Bestaande struikvorm

Arbuste à planter
Te planten struikvorm

Potelet
Paaltje

Potelets
Paaltjes

Banc
Bank

Bac fixe
Vaste plantbak

Chambre de visite
Inspectieput

Poteaux publicitaires
Reclamepalen

Marquage existant
Bestaande markering

Marquage à effacer
Markering te wissen

Nouveau marquage à prévoir
Nieuwe markering te voorzien

Eclairage public
Openbare verlichting

Potelet cyclo-catalyseur à placer
Te plaatsen cyclo-katalysator

Poteau de signalisation routière
Verkeersbord

Feu de circulation
Verkeerslicht

Barrière 310cm à déplacer
Hek 310cm te verplaatsen

Talus / talutte électrique
Elektrische talud / talutte

Cellule photoélectrique
Fotocellule lichtsterkte

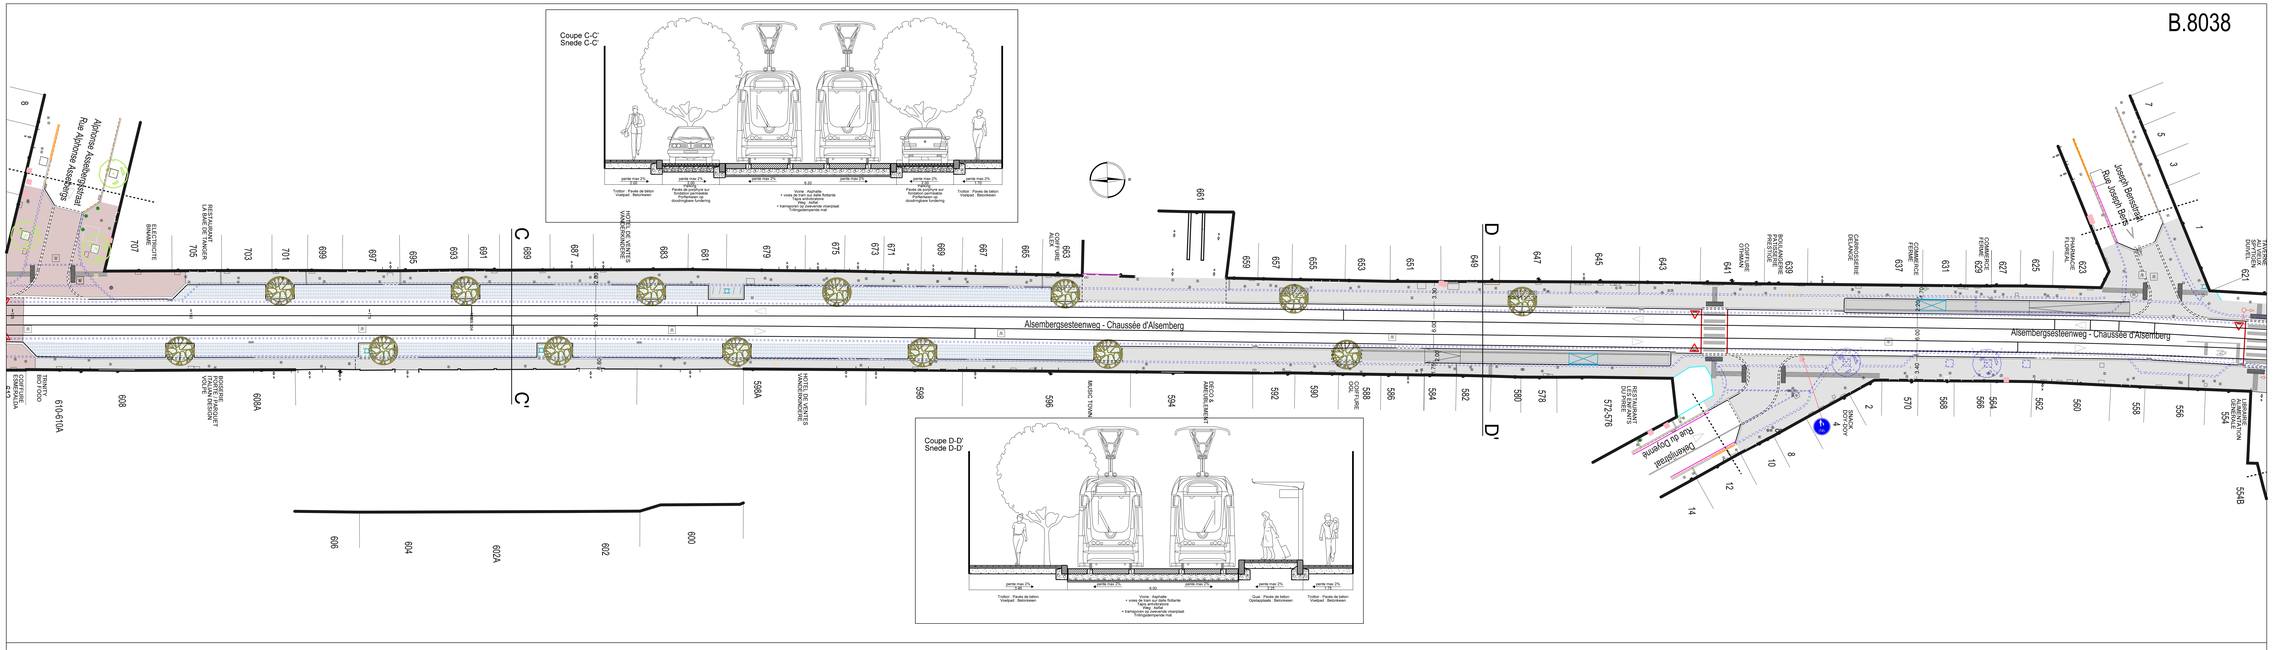

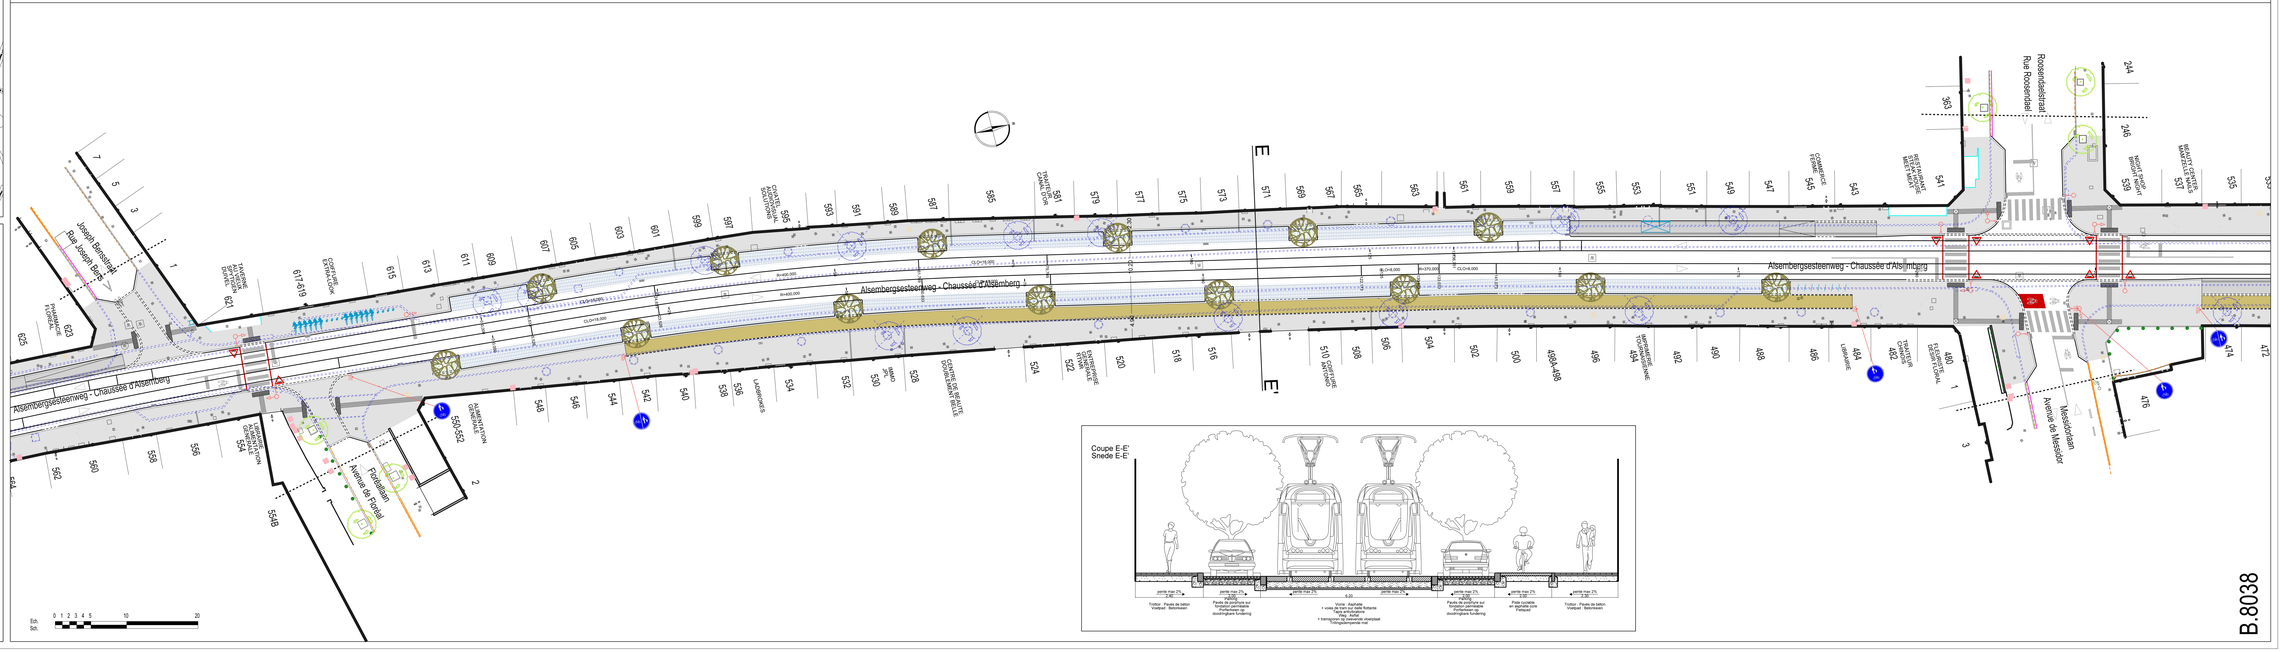

B.8038